
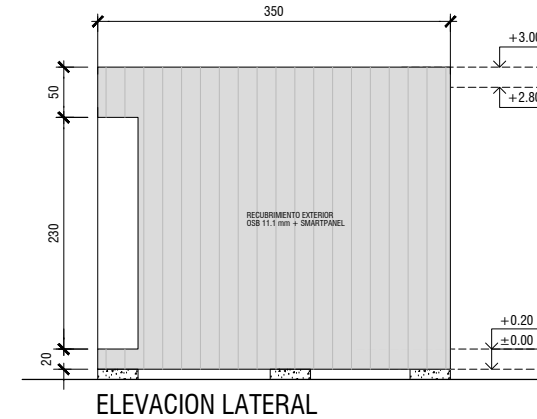
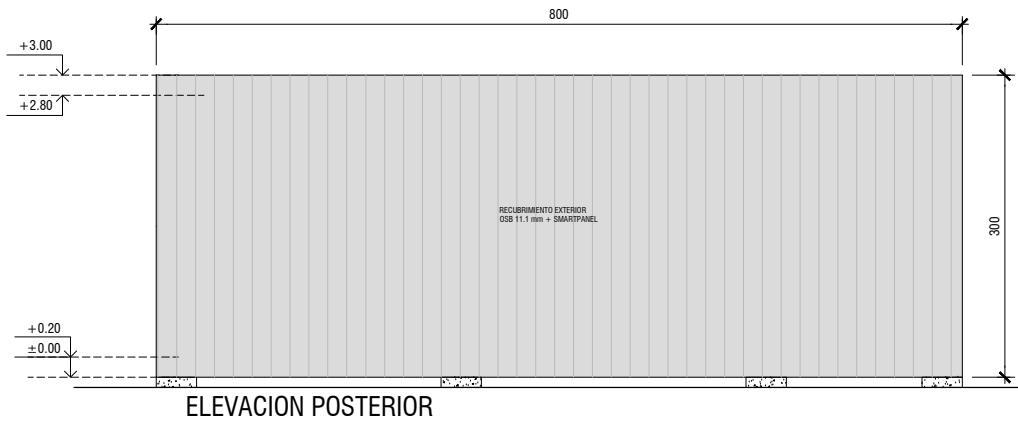
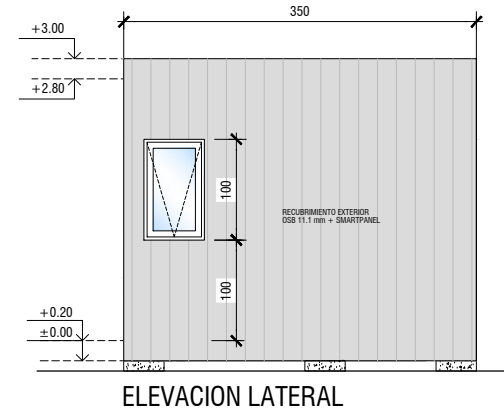
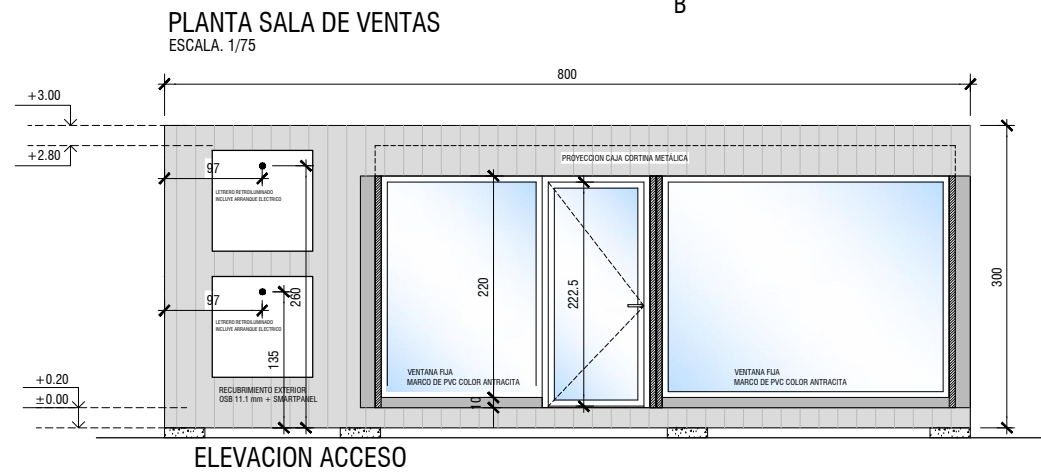
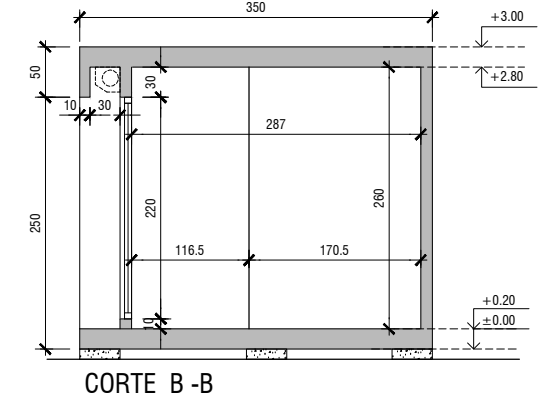
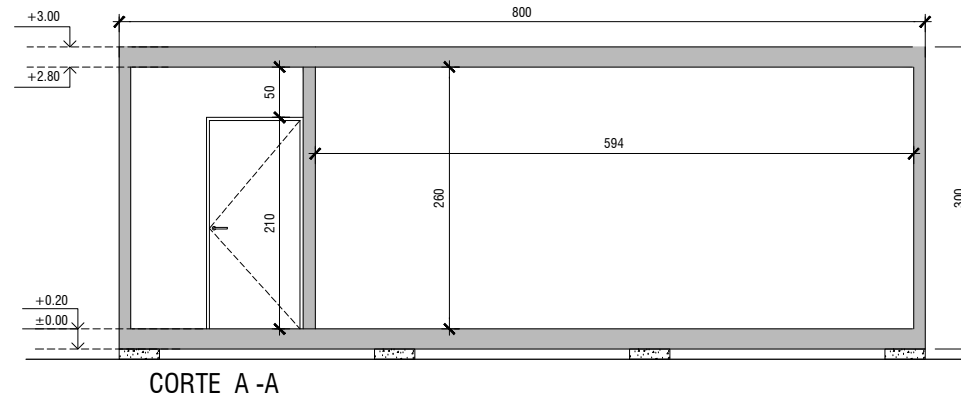


# PROYECTO MODULAR SALA DE VENTAS

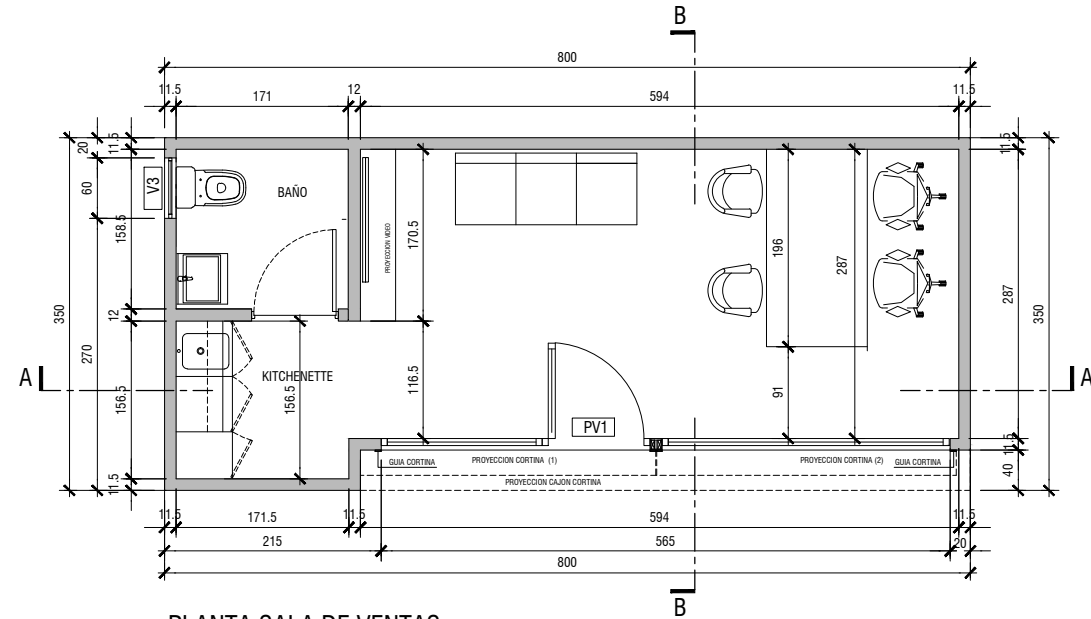

**TIMBRE**

**NOTAS**

- 1-COTAS PRIMAN SOBRE EL DIBUJO
- 2-MEDIDAS SERAN RECTIFICADAS EN OBRA
- 3-COTAS EN CMS. SALVO INDICACION CONTRARIA.
- 3-NIVELES EN MTS.

**REVISIONES**

N°	FECHA	REVISIONES	DIB.	REV.	APR.



PROYECTO : SALA DE VENTAS

DISEÑO :

DIBUJO : C. MENDOZA

APROBADO POR : P.GARCIA

APROBADO POR : C. KINCH

APROBADO POR : CLIENTE

FIRMAS

**TITULO : ARQUITECTURA GENERAL**  
**SALA DE VENTAS GRUPO HOGARES**  
**UBICACIÓN: FRANCISCO DE VILLAGRA 161, ÑUÑO A**

Modulo numero

Lamina :  
**ARQ. 1**

FECHA : 30-05-2019 ESCALA : 1:50