



# PROYECTO MODULOS HELIPUERTO

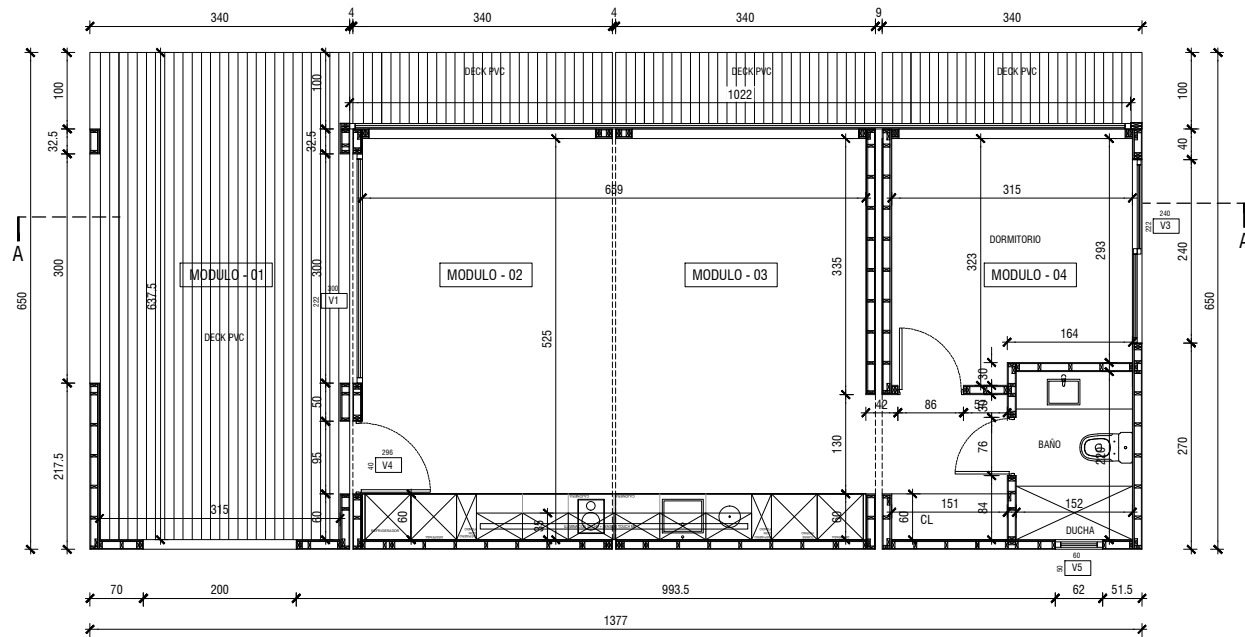


PLANTA MODULO HELIPUERTO  
ESCALA: 1:50

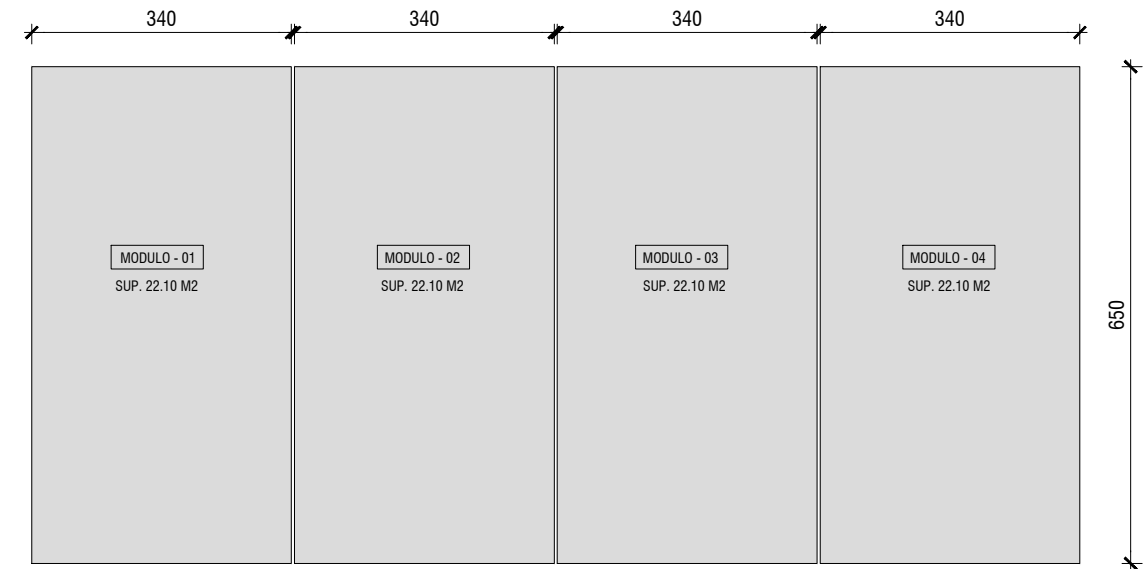


POLIGONO DE SUPERFICIE  
TOTAL SUP. MODULOS : 88.40 M2

### TERMINACIONES GENERALES


- PAVIMENTO PORCELANATO 15X60 DE MK
- RECUBRIMIENTO DE MUROS PINTADO LATEX COLOR BLANCO
- RECUBRIMIENTO EXTERIOR SMART PANEL PINTADO COLOR A DEFINIR
- VENTANAS TERMOPANEL PVC COLOR ANTRACITA
- PUERTAS MADERA COLOR BLANCO
- CORNIZAS TIPO T NOMASTYL
- DECK PVC

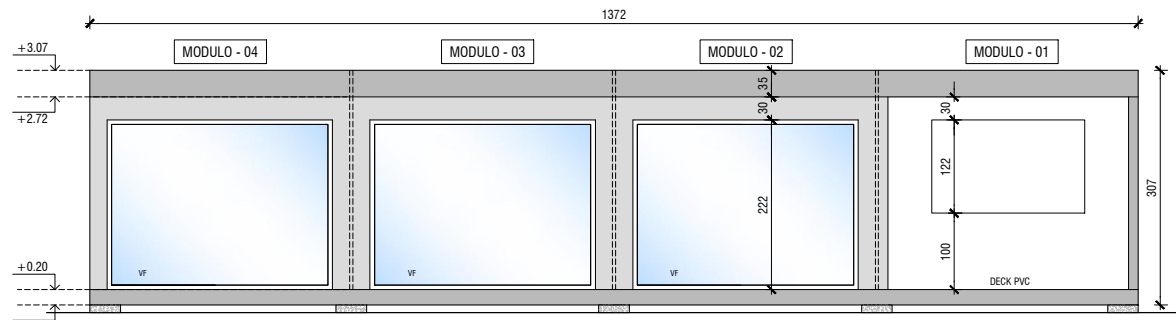


ELEVACIÓN FRONTAL  
ESCALA: 1:50

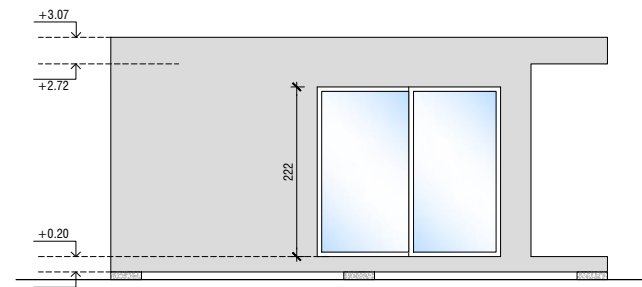


ELEVACIÓN LATERAL  
ESCALA: 1:50

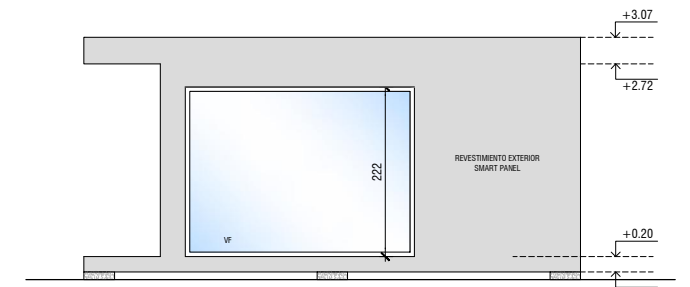

ELEVACIÓN LATERAL ACCESO  
ESCALA: 1:50

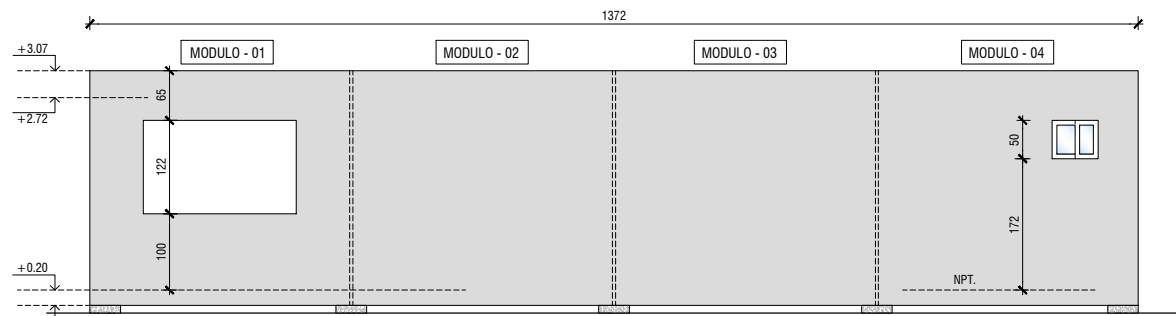

ELEVACIÓN POSTERIOR  
ESCALA: 1:50

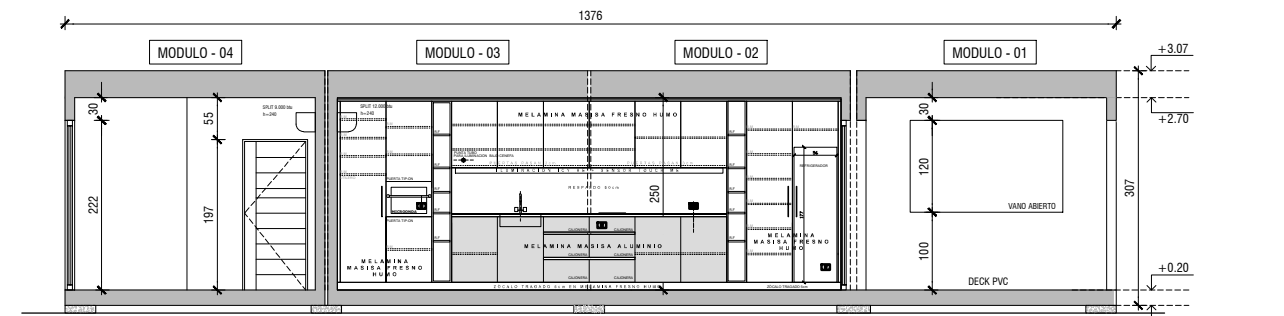

CORTE A - A  
ESCALA: 1:50

### TIMBRE

### NOTAS

- 1-COTAS PRIMAN SOBRE EL DIBUJO
- 2-MEDIDAS SERAN RECTIFICADAS EN OBRA
- 3-COTAS EN CMS. SALVO INDICACION CONTRARIA.
- 3-NIVELES EN MTS.

### REVISIONES

N°	FECHA	REVISIONES	DIB.	REV.	APR.



PROYECTO : MODULO HELIPUERTO

DISEÑO : G. BERNAL

DIBUJO : G. BERNAL

APROBADO POR : P.GARCIA

APROBADO POR : C. KINCH

APROBADO POR : CLIENTE

FECHA : 11-02-2019

ESCALA : INDICADAS

FIRMAS

TITULO : PROYECTO MODULOS HELIPUERTO  
PROYECTO HELIPUERTO

Modulo numero

Lamina :

ARQ