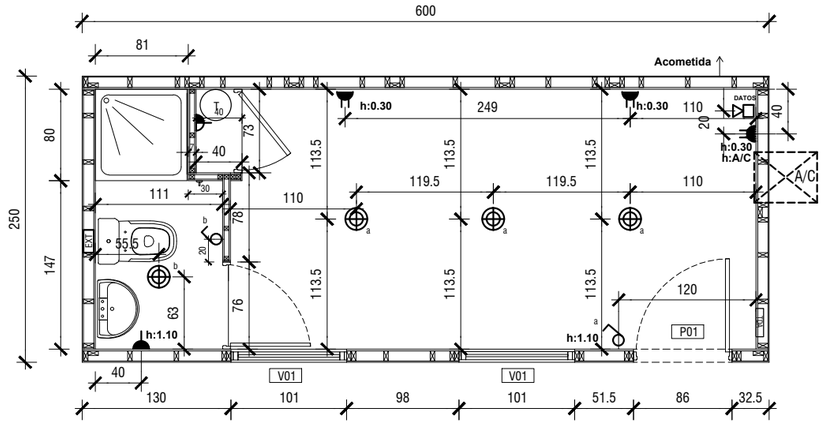

1 / 01 PLANTA MODULO CON BAÑO
Escala 1:50

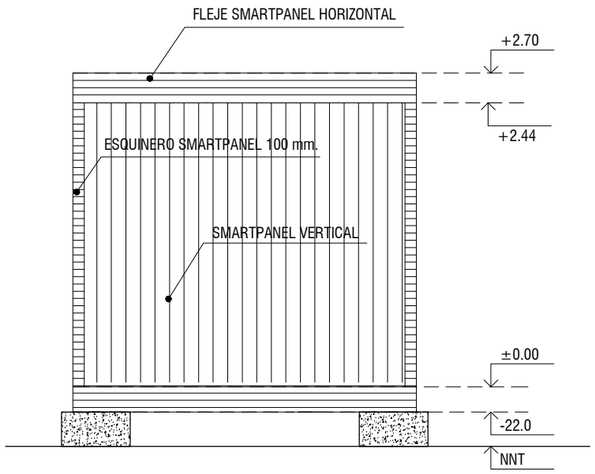

1 / 03 ELEVACION LATERAL
Escala 1:50

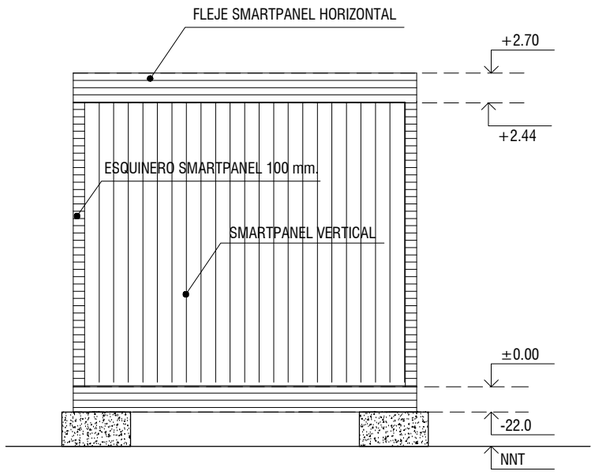

1 / 03 ELEVACION LATERAL
Escala 1:50

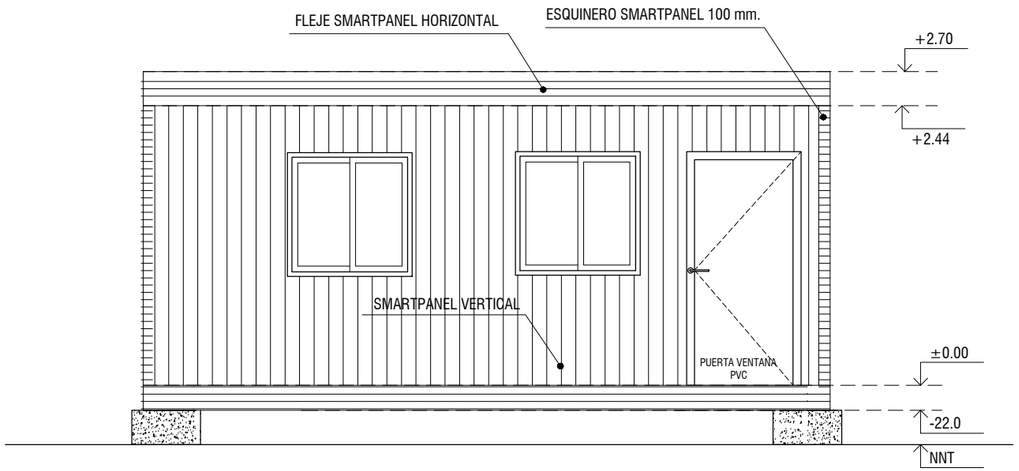

1 / 02 ELEVACION FRONTAL
Escala 1:50

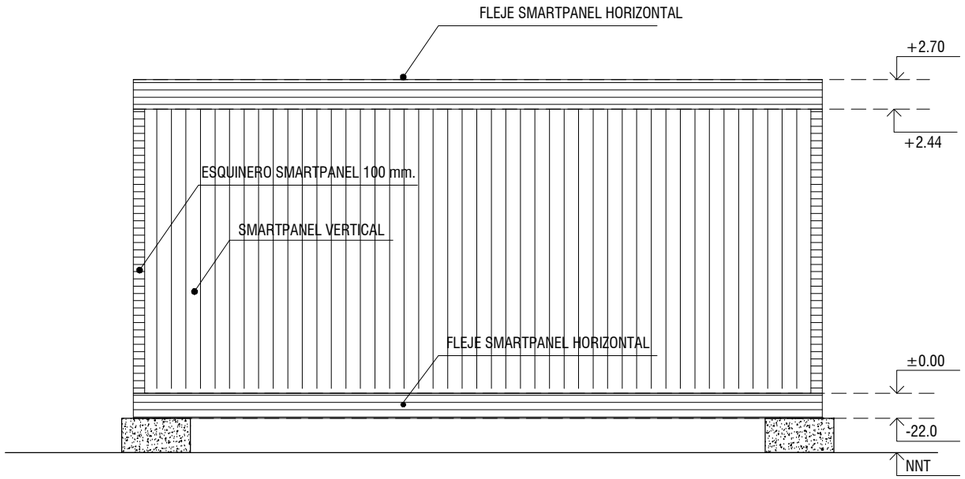

1 / 03 ELEVACION POSTERIOR
Escala 1:50

TIMBRE

NOTAS

1-COTAS PRIMAN SOBRE EL DIBUJO
2-MEDIDAS SERAN RECTIFICADAS EN OBRA
3-COTAS EN CMS. SALVO INDICACION CONTRARIA.
3-NIVELES EN MTS.

REVISIONES

N°	FECHA	REVISIONES	DIB.	REV.	APR.

RCM CONSTRUCCION MODULAR

PROYECTO : MODULO PARA ARRIENDO
DISEÑO :
DIBUJO : C. MENDOZA
REVISADO POR : P. GARCIA / CHRIS KINCH
APROBADO POR : P. GARCIA / CHRIS KINCH

FIRMAS

TITULO : PROYECTO BAÑO Y DUCHAS (ARRIENDO)

Modulo numero
M-01
CODIGO.

Lamina : **01**

FECHA : 13-09-2017
ESCALA : IND.