




1 PLANTA MODULO DUCHAS
01 Escala 1:50

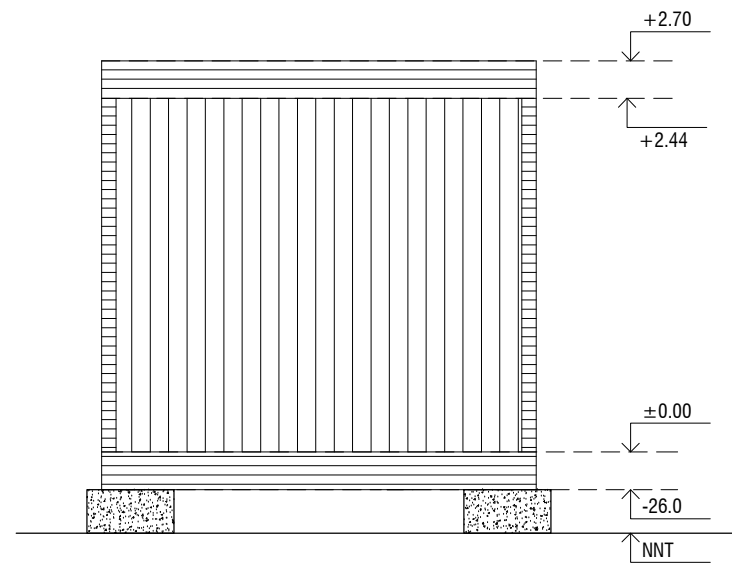


1 ELEVACION LATERAL
03 Escala 1:50

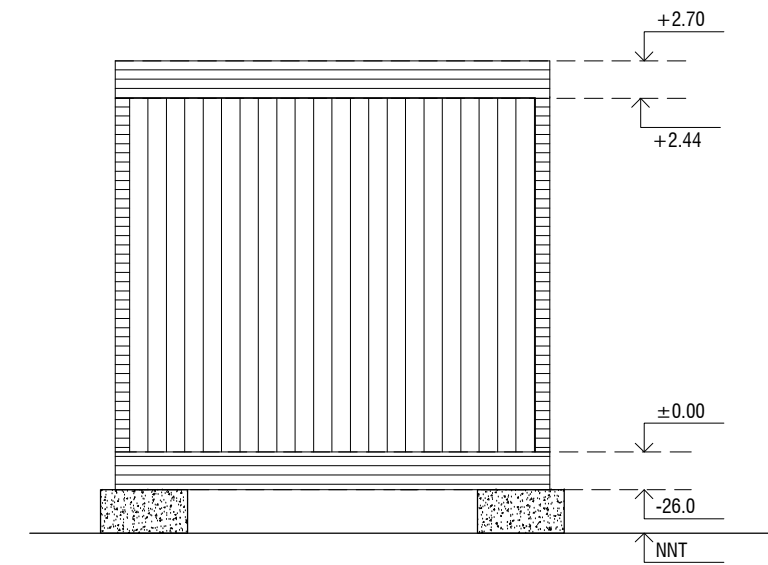

1 ELEVACION LATERAL
03 Escala 1:50

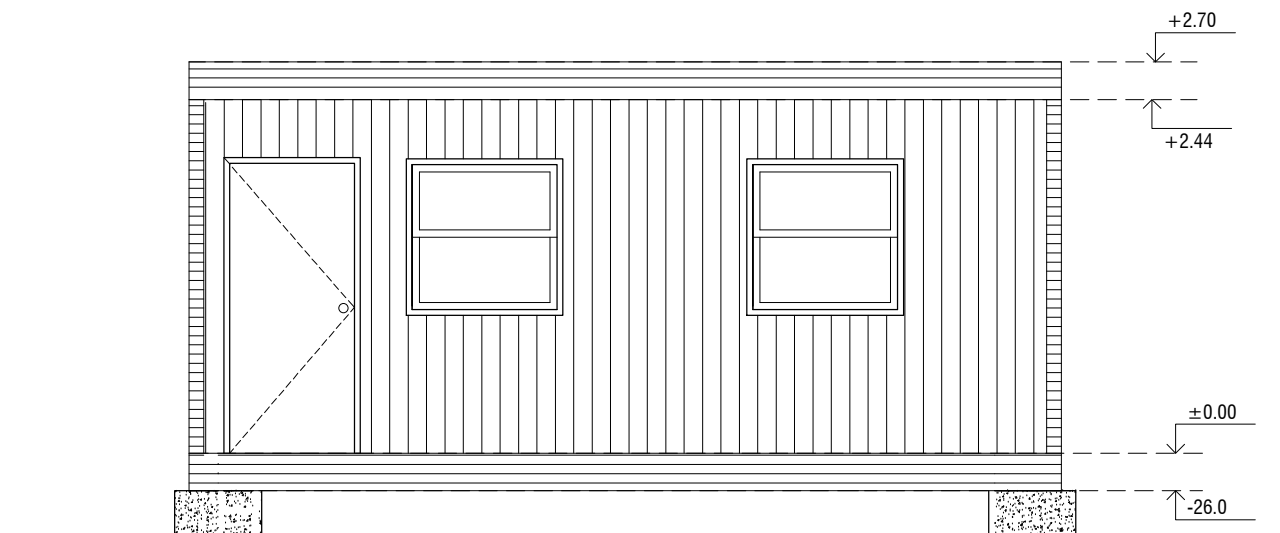

1 ELEVACION FRONTAL ACCESO
02 Escala 1:50

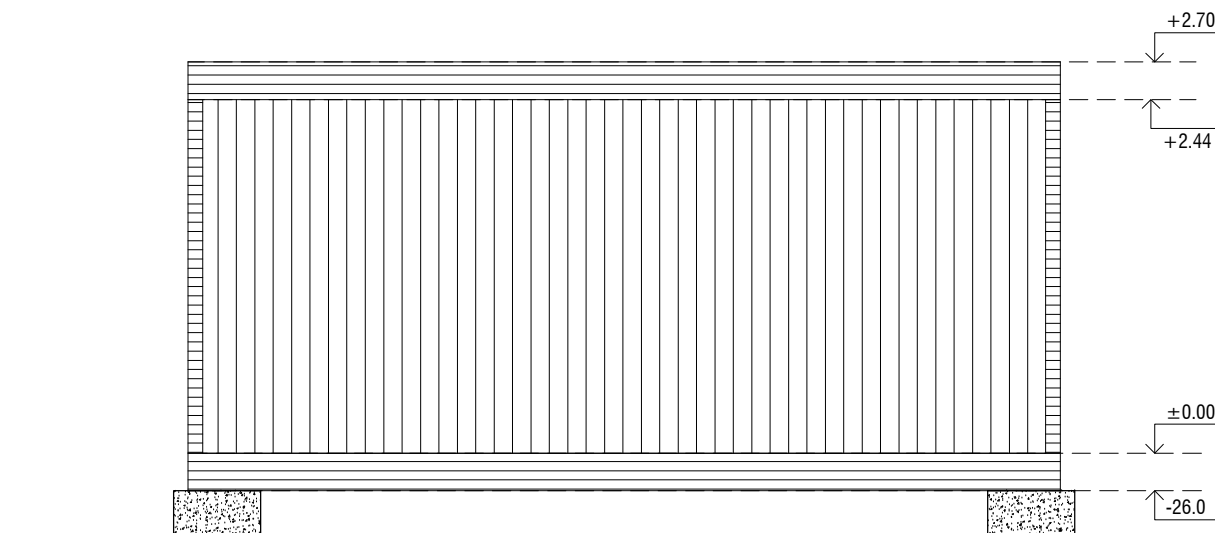

1 ELEVACION POSTERIOR
03 Escala 1:50

TIMBRE

NOTAS

- 1-COTAS PRIMAN SOBRE EL DIBUJO
- 2-MEDIDAS SERAN RECTIFICADAS EN OBRA
- 3-COTAS EN CMS. SALVO INDICACION CONTRARIA.
- 3-NIVELES EN MTS.

REVISIONES

N° FECHA REVISIONES DIB. REV. APR.



PROYECTO : MODULO PARA ARRIENDO
 DISEÑO :
 DIBUJO : C. MENDOZA
 REVISADO POR : P. GARCIA / CHRIS KINCH
 APROBADO POR : P. GARCIA / CHRIS KINCH

FIRMAS

TITULO : PROPUESTA MODULO DUCHAS

Modulo numero
M-01
 CODIGO.

Lamina : 01
 FECHA : 07-07-2016
 ESCALA : IND.