




1 PLANTA MODULO BAÑOS HOMBRES Y MUJERES
01 Escala 1:50

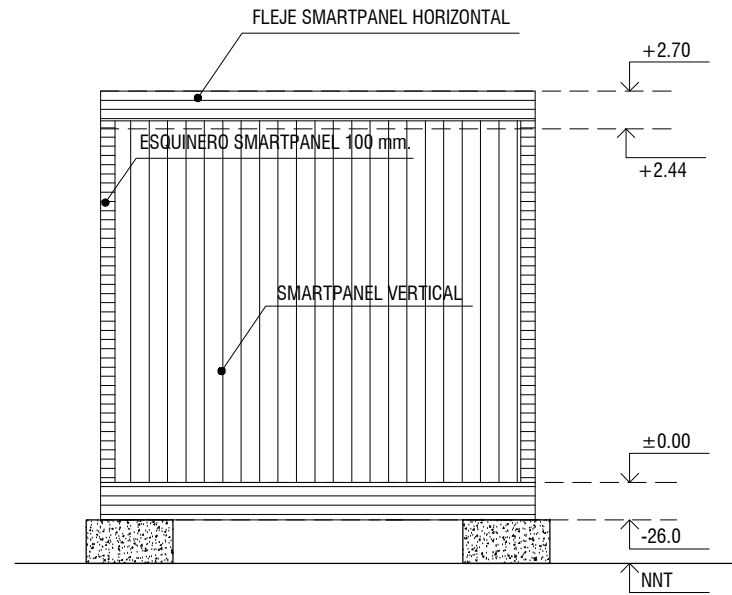


1 ELEVACION LATERAL
03 Escala 1:50

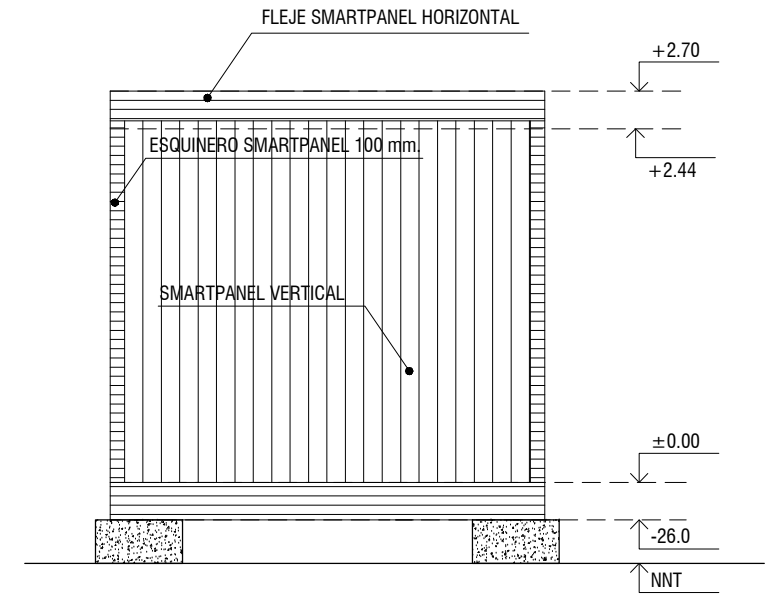

1 ELEVACION LATERAL
03 Escala 1:50

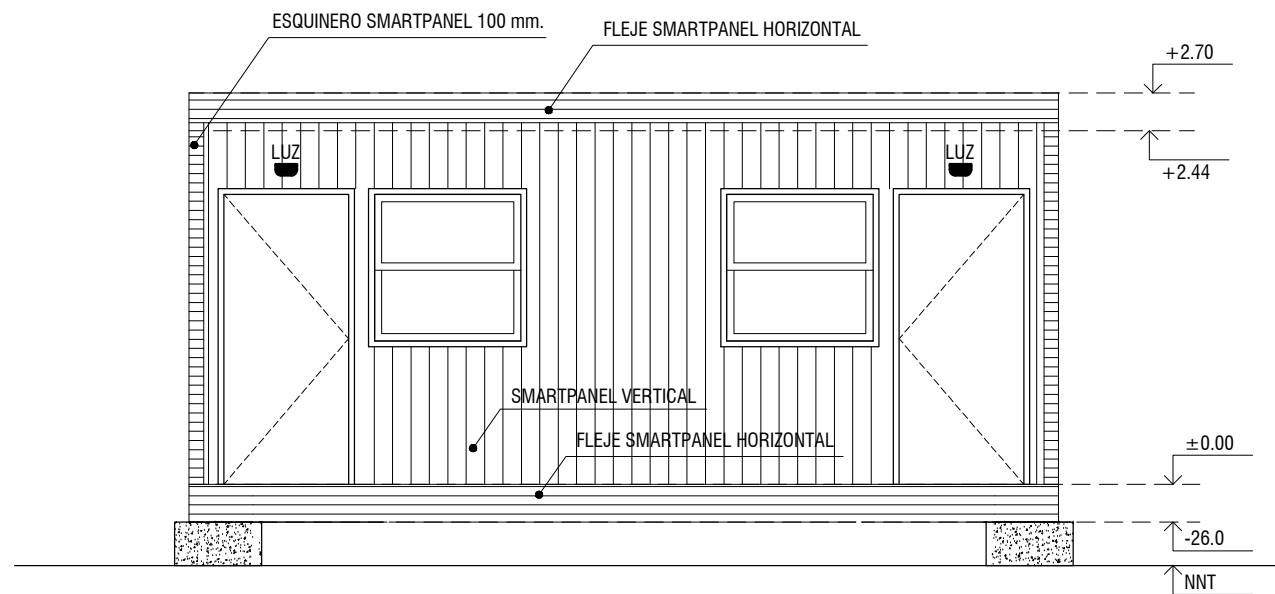

1 ELEVACION FRONTAL
02 Escala 1:50

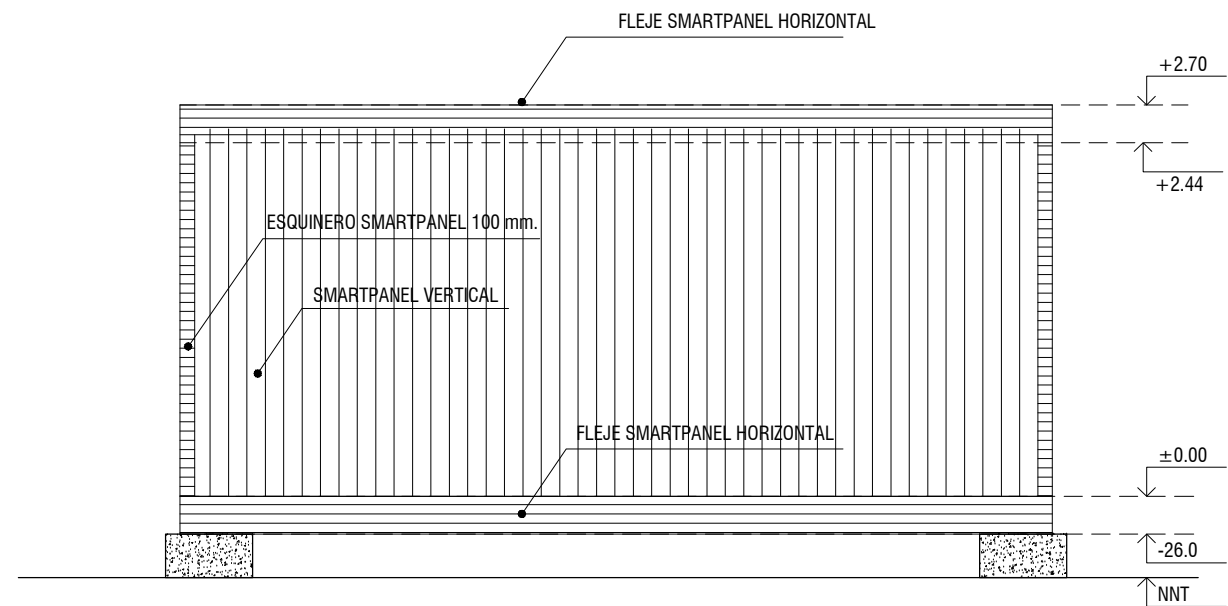

1 ELEVACION POSTERIOR
03 Escala 1:50

TIMBRE

NOTAS

- 1-COTAS PRIMAN SOBRE EL DIBUJO
- 2-MEDIDAS SERAN RECTIFICADAS EN OBRA
- 3-COTAS EN CMS. SALVO INDICACION CONTRARIA.
- 3-NIVELES EN MTS.

REVISIONES

N°	FECHA	REVISIONES	DIB.	REV.	APR.



PROYECTO : MODULO PARA ARRIENDO:
 DISEÑO :
 DIBUJO : C. MENDOZA
 REVISADO POR : P. GARCIA / CHRIS KINCH
 APROBADO POR : P. GARCIA / CHRIS KINCH

FIRMAS

TITULO : PROYECTO CAMARINES HOMBRES Y MUJERES

Modulo numero
M-01
 CODIGO.
 RCM 03 0316 01

Lamina : 01
 FECHA : 23-02-2016
 ESCALA : IND.