




1
01 PLANTA MODULO
Escala 1:50

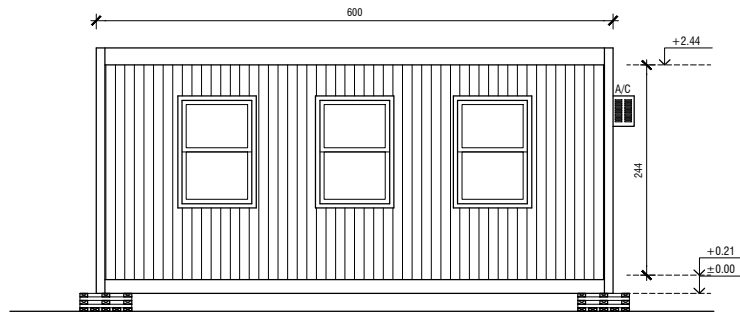


1
02 ELEVACION FRONTAL
Escala 1:50

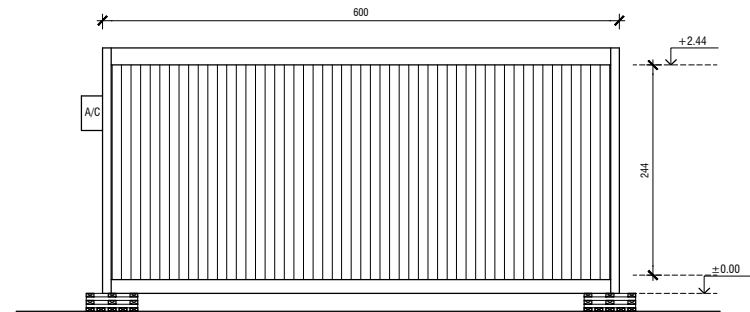

1
02 ELEVACION POSTERIOR
Escala 1:50

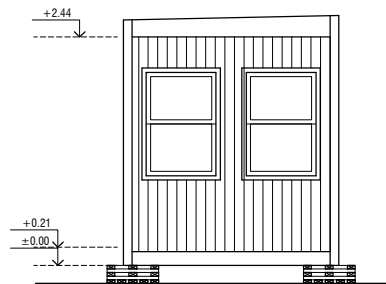

1
02 ELEVACION LATERAL
Escala 1:50

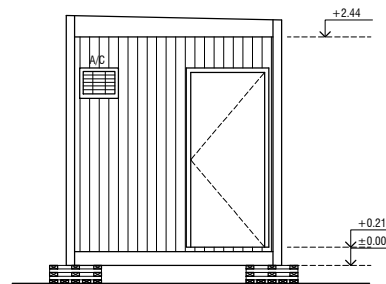

1
02 ELEVACION LATERAL ACCESO
Escala 1:50

TIMBRE

NOTAS

- 1-COTAS PRIMAN SOBRE EL DIBUJO
- 2-MEDIDAS SERAN RECTIFICADAS EN OBRA
- 3-COTAS EN CMS. SALVO INDICACION CONTRARIA.
- 3-NIVELES EN MTS.

REVISIONES

N°	FECHA	REVISIONES	DIB.	REV.	APR.
1	02-05-2016				




PROYECTO :

DISEÑO : C. MENDOZA
 REVISADO POR : P. GARCIA / C. KINCH
 APROBADO POR : P. GARCIA / C. KINCH

FIRMAS

TITULO : PROYECTO MODULO DE 6.00 X 2.50

Modulo numero

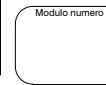

Lamina :

01

FECHA : 29-06-2016
 ESCALA : IND.