




1 PLANTA MODULO  
01 Escala 1:50

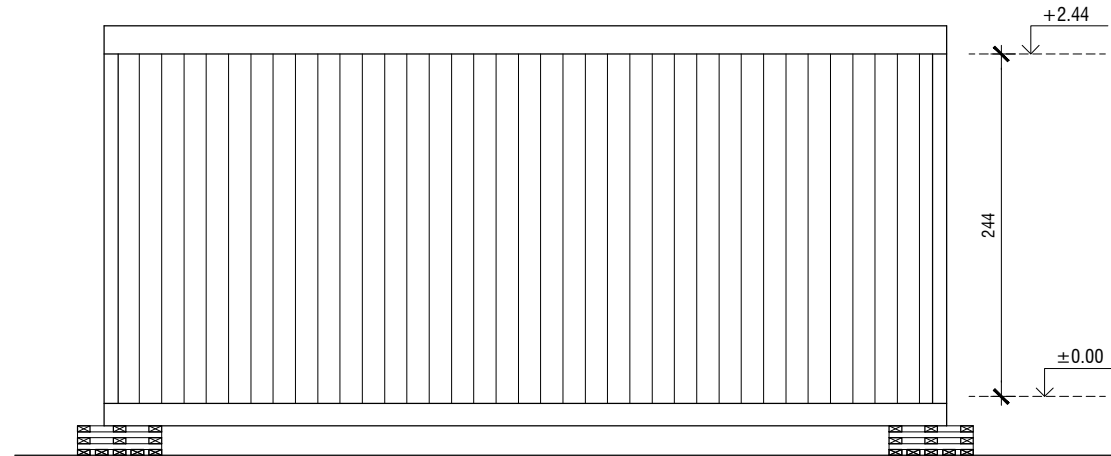


3 ELEVACION TRASERA  
01 Escala 1:50

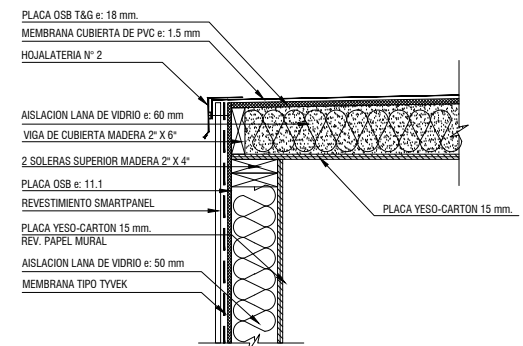


DETALLE SUPERIOR

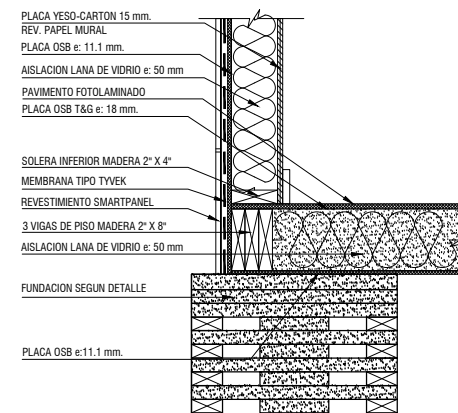

DETALLE INFERIOR

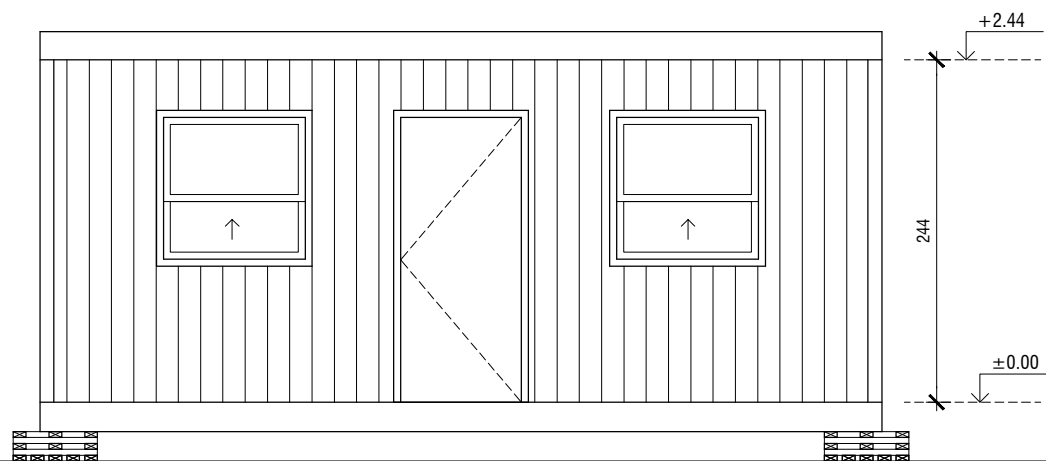

2 ELEVACION ACCESO  
01 Escala 1:50

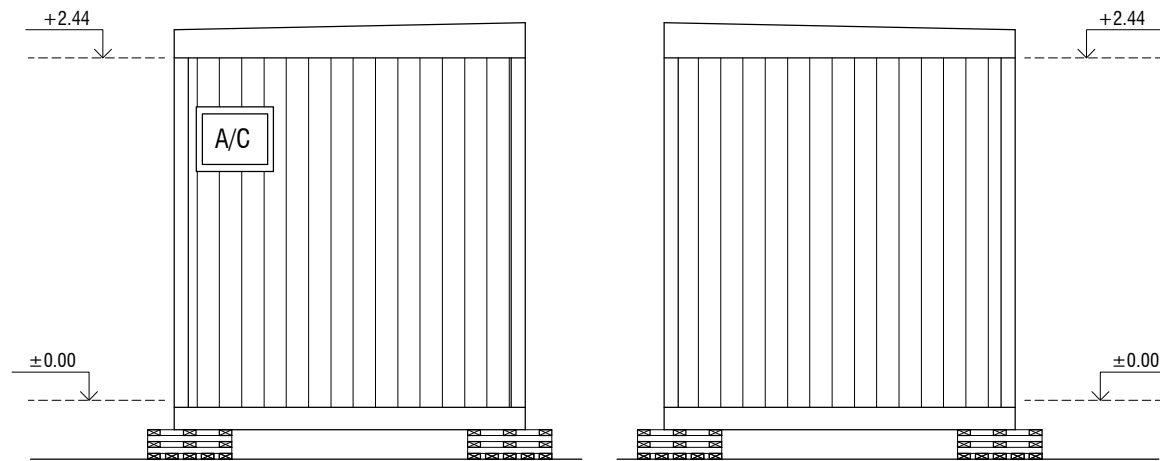

4 ELEVACION LATERAL  
01 Escala 1:50

TIMBRE

NOTAS

- 1-COTAS PRIMAN SOBRE EL DIBUJO
- 2-MEDIDAS SERAN RECTIFICADAS EN OBRA
- 3-COTAS EN CMS. SALVO INDICACION CONTRARIA.
- 3-NIVELES EN MTS.

REVISIONES

N° FECHA REVISIONES DIB. REV. APR.



PROYECTO : MODULO ARRIENDO  
 DISEÑO :  
 DIBUJO : C. MENDOZA  
 REVISADO POR : P. GARCIA / CHRIS KINCH  
 APROBADO POR : P. GARCIA / CHRIS KINCH  
 FECHA : 22-09-02016 ESCALA : IND

FIRMAS

\_\_\_\_\_  
 \_\_\_\_\_  
 \_\_\_\_\_

TITULO : PLANTA, ELEVACIONES

Modulo numero  
**M-01**  
 CODIGO.

Lamina :  
**ARQ-01**