




SALA DE VENTAS LIBERTAD - INMOBILIA

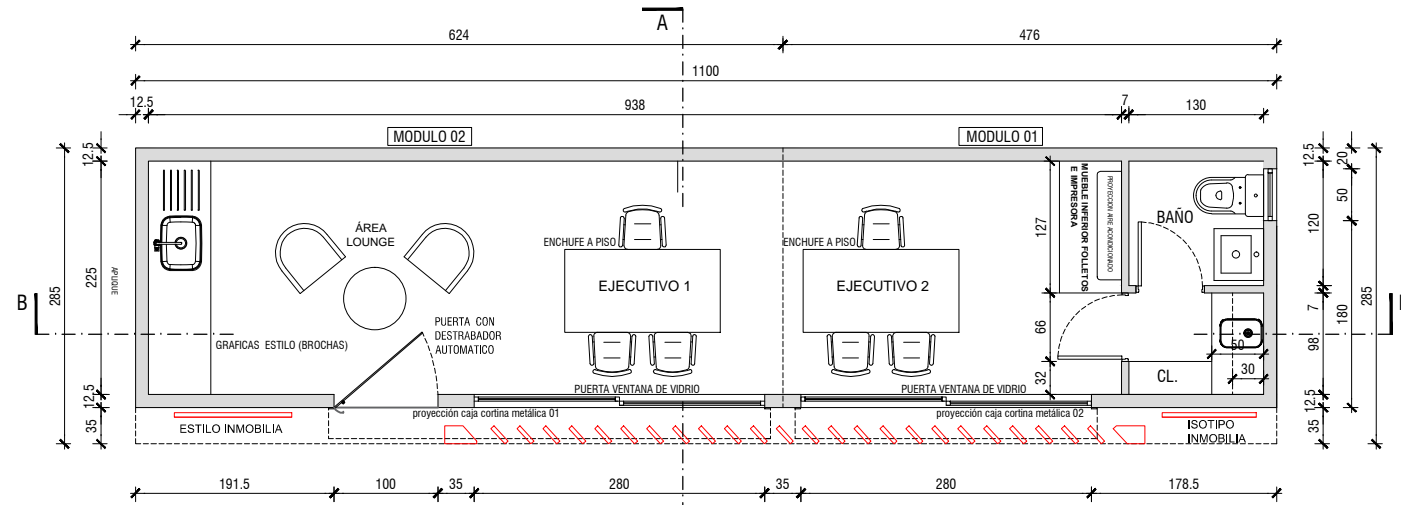


PLANTA SALA DE VENTAS LIBERTAD

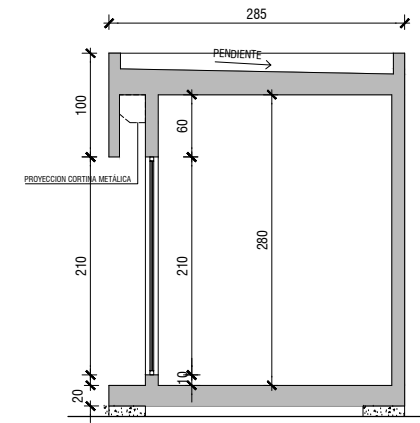


CORTE A - A

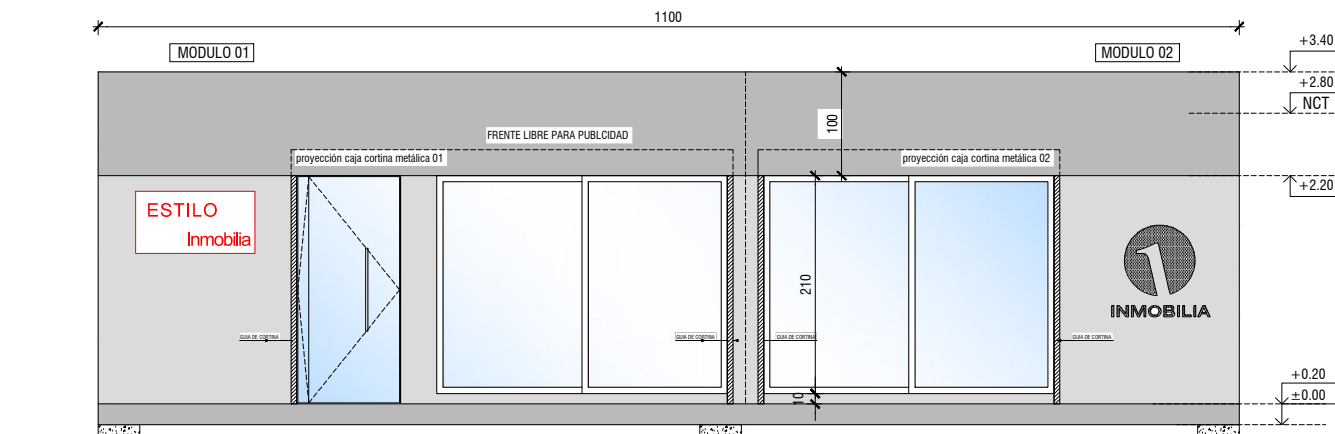


ELEVACION ACCESO

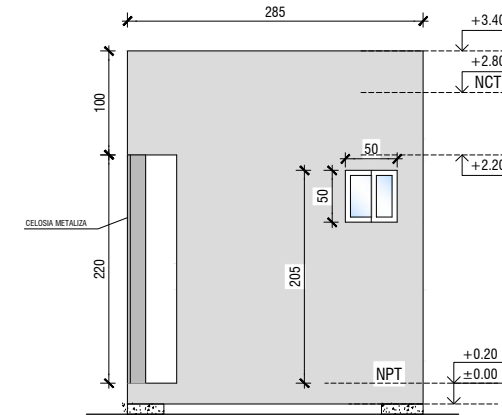

ELEVACION LATERAL

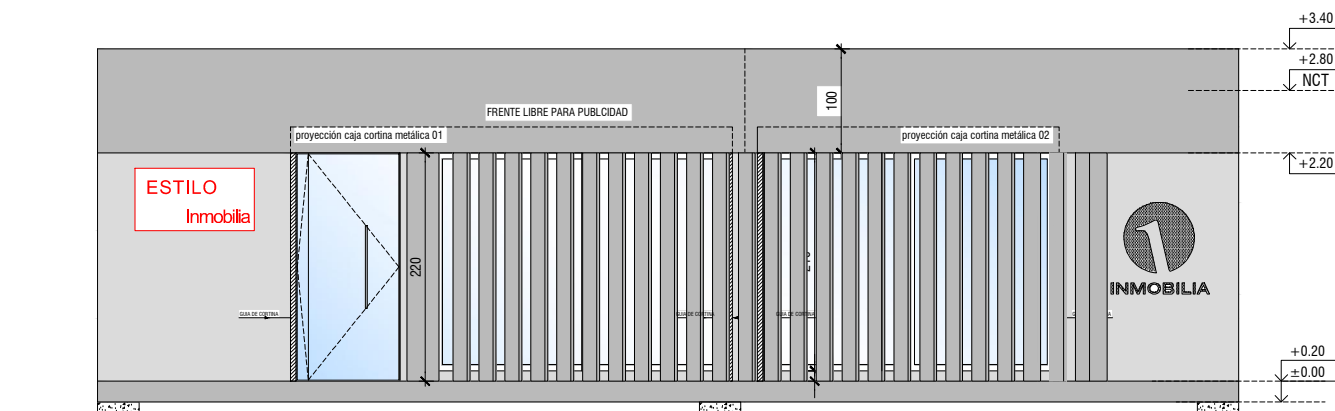

ELEVACION CELOSIA METALICA

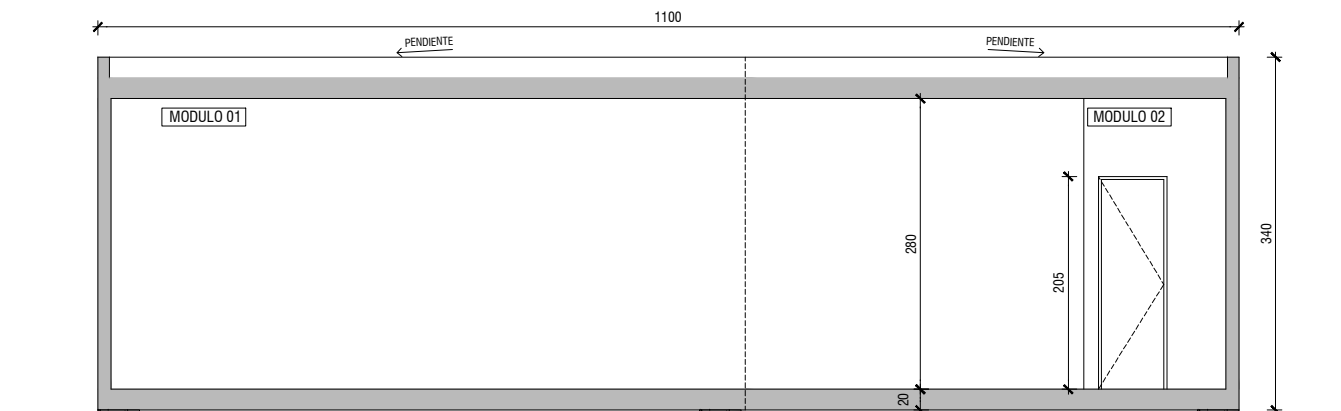

CORTE B - B

TIMBRE

NOTAS

- 1-COTAS PRIMAN SOBRE EL DIBUJO
- 2-MEDIDAS SERAN RECTIFICADAS EN OBRA
- 3-COTAS EN CMS. SALVO INDICACION CONTRARIA.
- 3-NIVELES EN MTS.

REVISIONES

Nº FECHA REVISIONES DIB. REV. APR.



PROYECTO : SALA DE VENTAS LIBERTAD

DISEÑO : G. BERNAL

APROBADO POR : P.GARCIA

APROBADO POR : C. KINCH

APROBADO POR : CLIENTE

FECHA : 16-04-2019 ESCALA : 1:50

FIRMAS

TITULO : PROPUESTA MODULAR SALA DE VENTAS LIBERTAD - INMOBILIA
DIRECCION : LIBERTAD Nº 51 - SANTIAGO

Modulo numero

Lamina :
ARQ